

APPART. 2 PIECES - Rez de Chaussée





Entrée	6,32 m ²
Séjour-Cuisine	25,66 m ²
Chambre 1	14,53 m ²
WC	1,65 m ²
Sd'eau	4,82 m ²
TOTAL HABITABLE	52,98 m²
Terrasse	13,64 m ²
Jardin	environ 61 m ²

LEGENDE

- CLOISON AMOVIBLE
- TABLEAU ELECTRIQUE
- D.S.P.* DALLES SUR PLOTS
- VR* VOLET ROULANT
- PF* PORTE FENETRE
- F* FENETRE
- OB* OSCILLO-BATTANT
- AVF* ALLEGE VITREE FIXE
- SECHE SERVIETTE
- VD* VERRE DEPOLI

DATE : 12/07/2017

**APPART. 2 PIECES
 RDC entrée E**

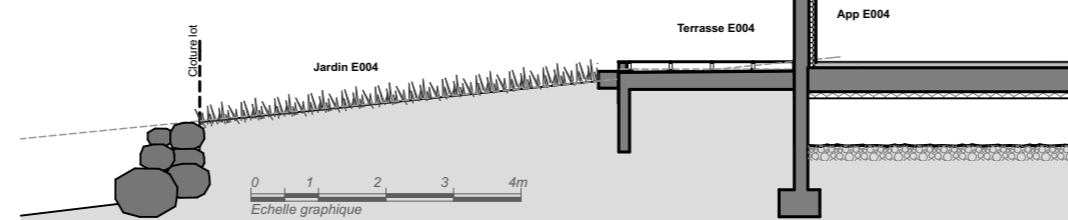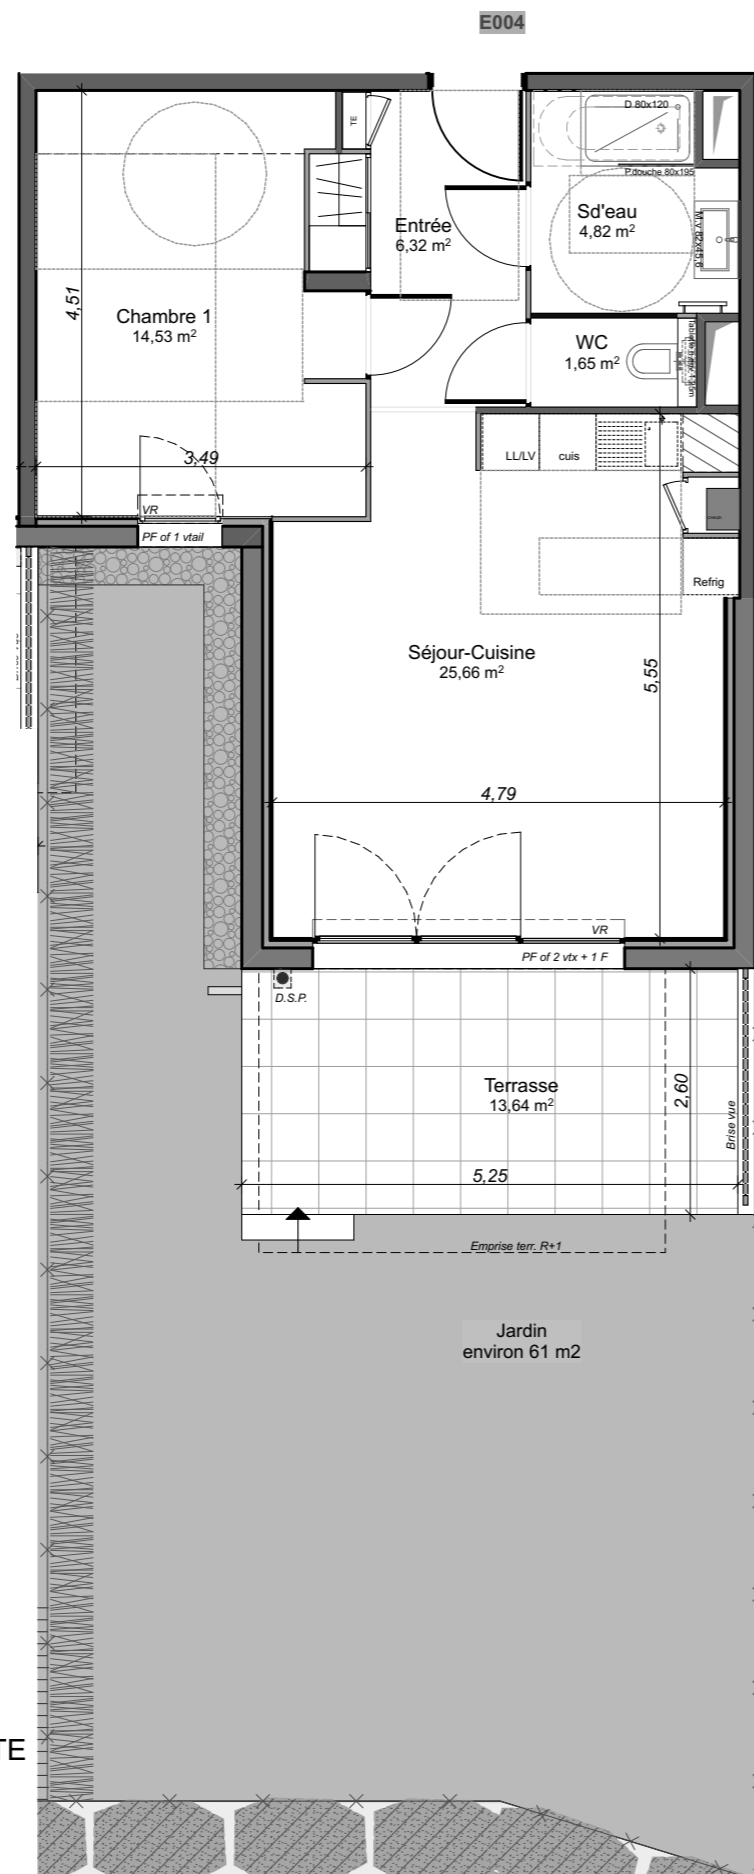

**PLANS
 PROVISOIRES**

NOTA: Des modifications sont susceptibles d'être apportées à ce plan en fonction des nécessités techniques de la réalisation, tant en ce qui concerne les dimensions libres des équipements (en particulier, en fonction de l'étude, les radiateurs pourront être redimensionnés en nombre et puissance). Les surfaces indiquées ainsi que l'encombrement des gaines et la profondeur des placards sont approximatifs. Les retombées, faux-plafonds soffites, gaines et canalisations ainsi que l'équipement sont figurés à titre indicatif. La surface globale peut varier de plus ou moins 3%.

FAUX PLAFOND OU SOFFITE
 H 2,20m mini

