


ESQUISSE - PLAN RDC - Ech : 1/100e

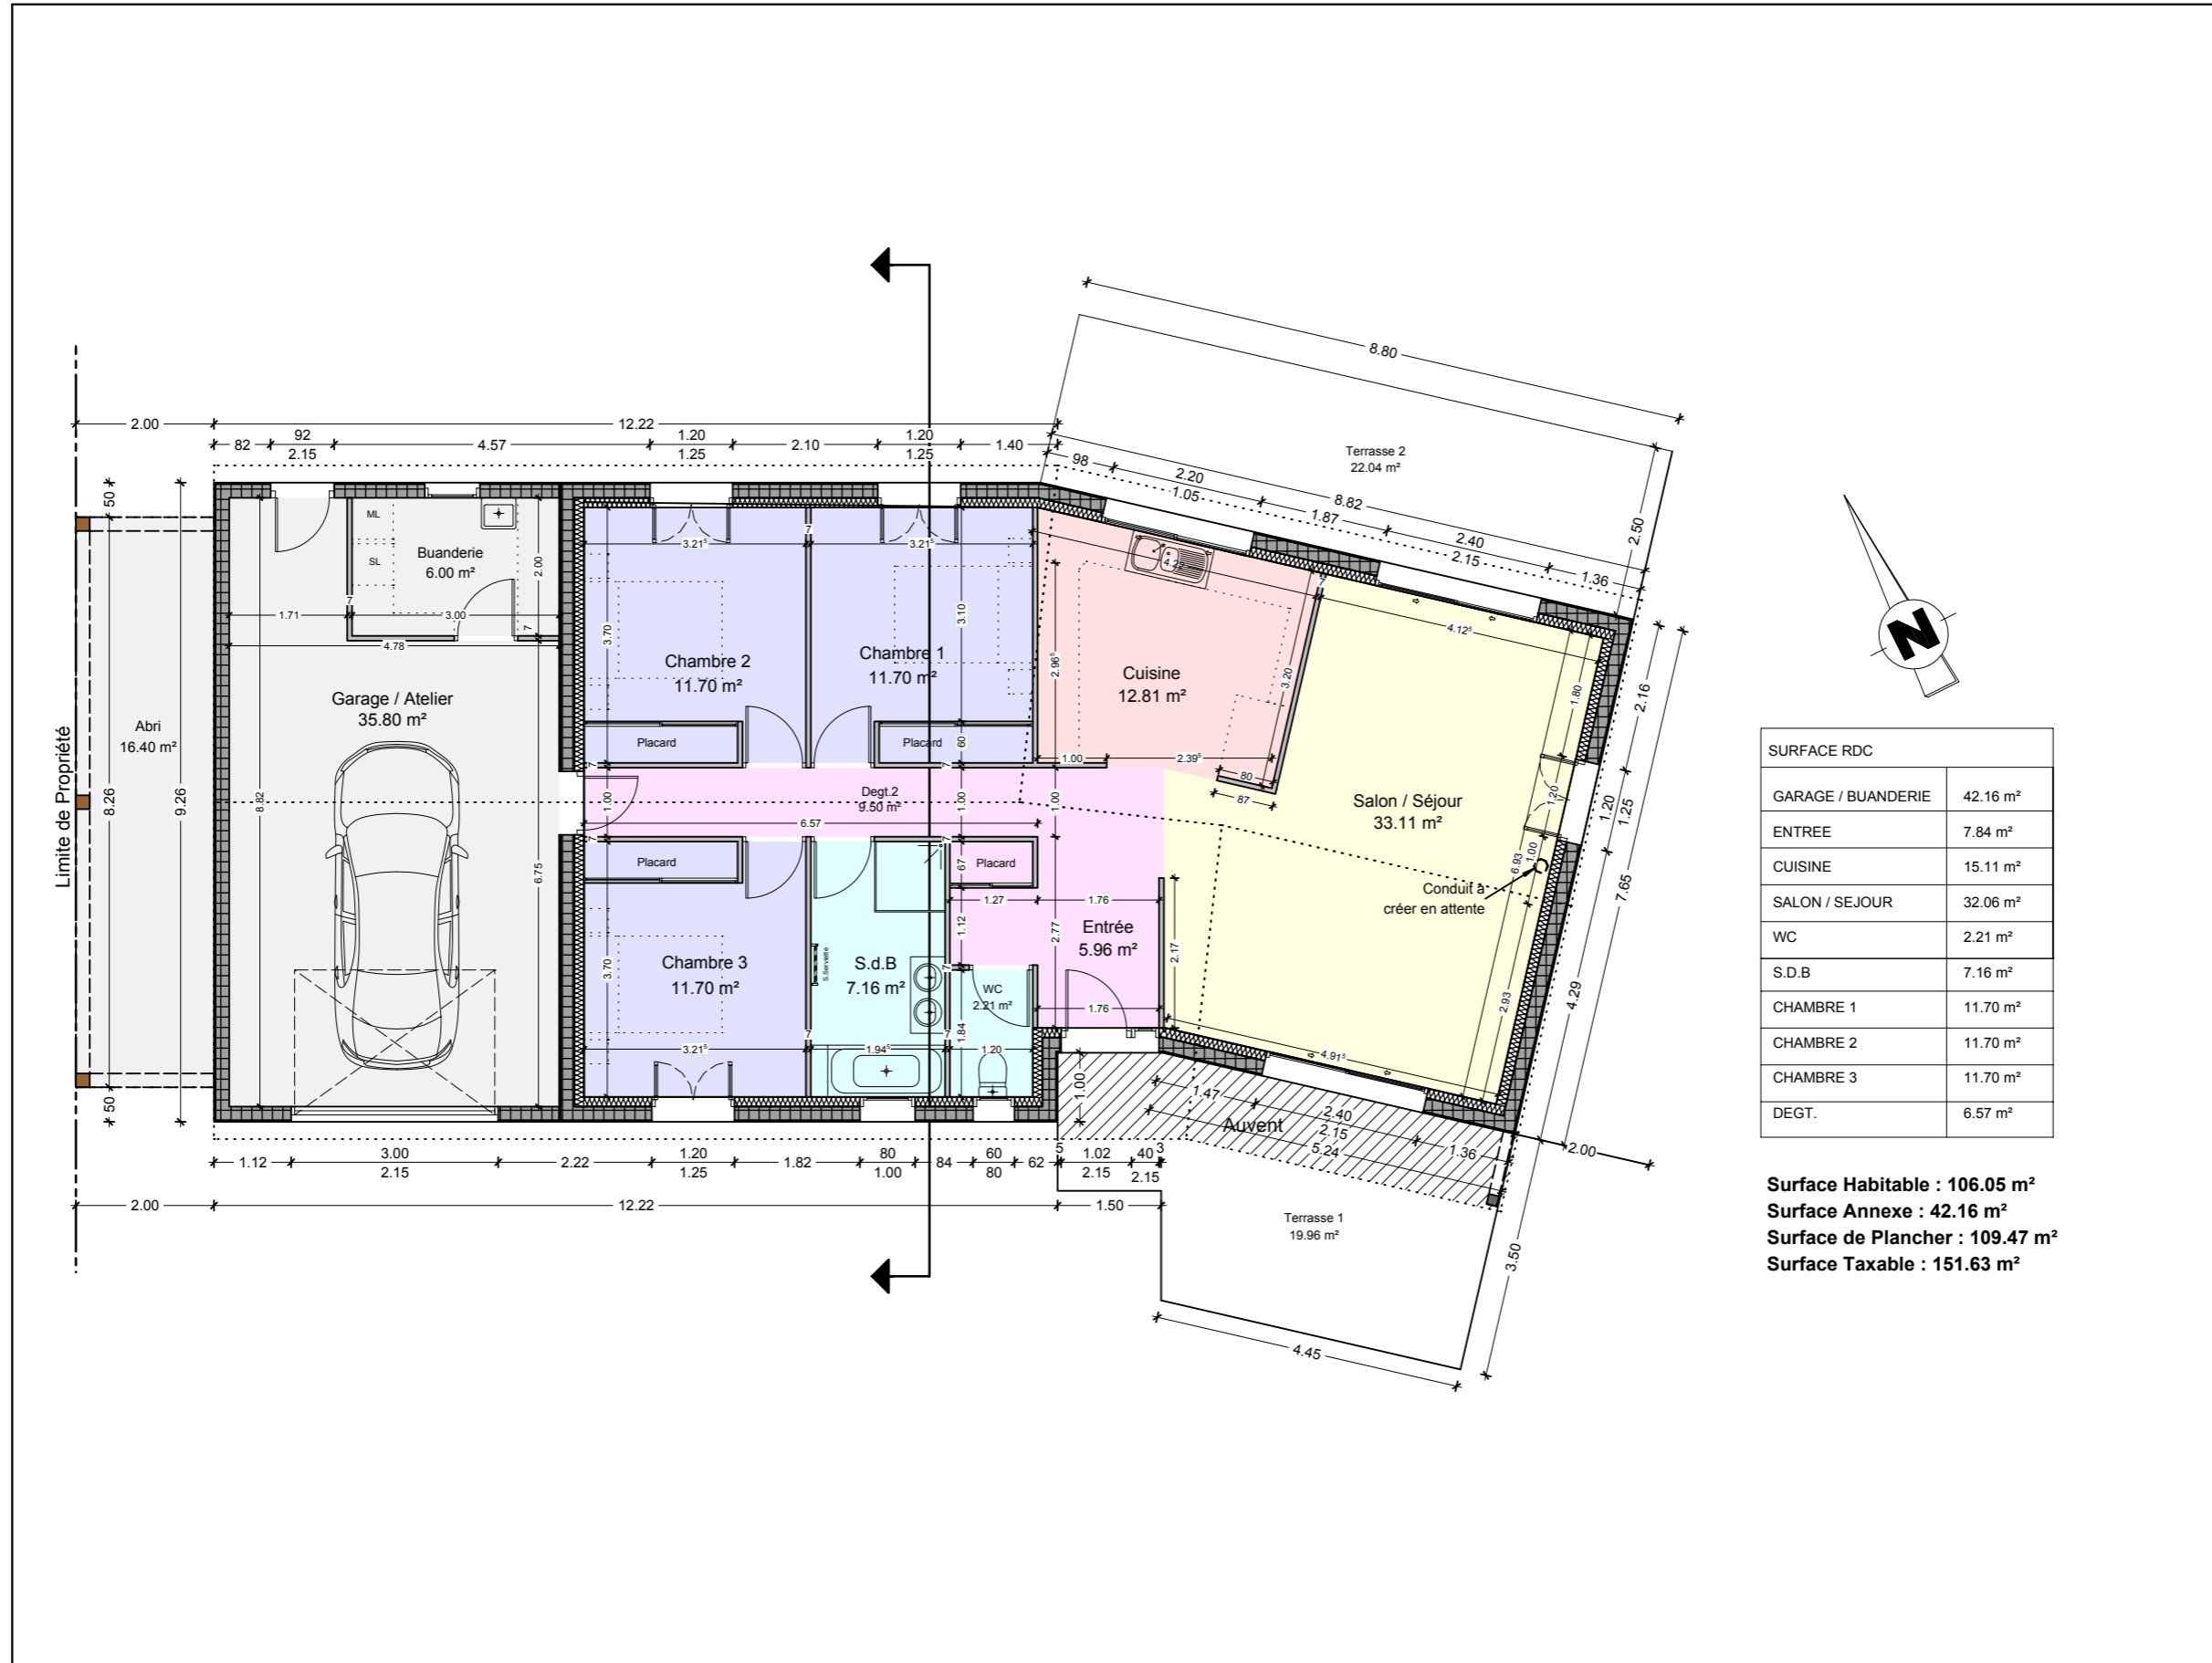

SURFACE RDC	
GARAGE / BUANDERIE	42.16 m ²
ENTREE	7.84 m ²
CUISINE	15.11 m ²
SALON / SEJOUR	32.06 m ²
WC	2.21 m ²
S.D.B	7.16 m ²
CHAMBRE 1	11.70 m ²
CHAMBRE 2	11.70 m ²
CHAMBRE 3	11.70 m ²
DEGT.	6.57 m ²

Surface Habitable : 106.05 m²
Surface Annexe : 42.16 m²
Surface de Plancher : 109.47 m²
Surface Taxable : 151.63 m²