



SURFACES

HALL	5.73
SEJOUR - SALON	26.41
CUISINE	11.65
CHAMBRE 1	9.35
" " 2	10.98
BAINS	6.40
WC	1.36
DEGAGEMENT	4.47
RANGEMENT	2.19
TOTAL HABITABLE	78.52
BALCON	9.38
SOUS-SOL	91.92

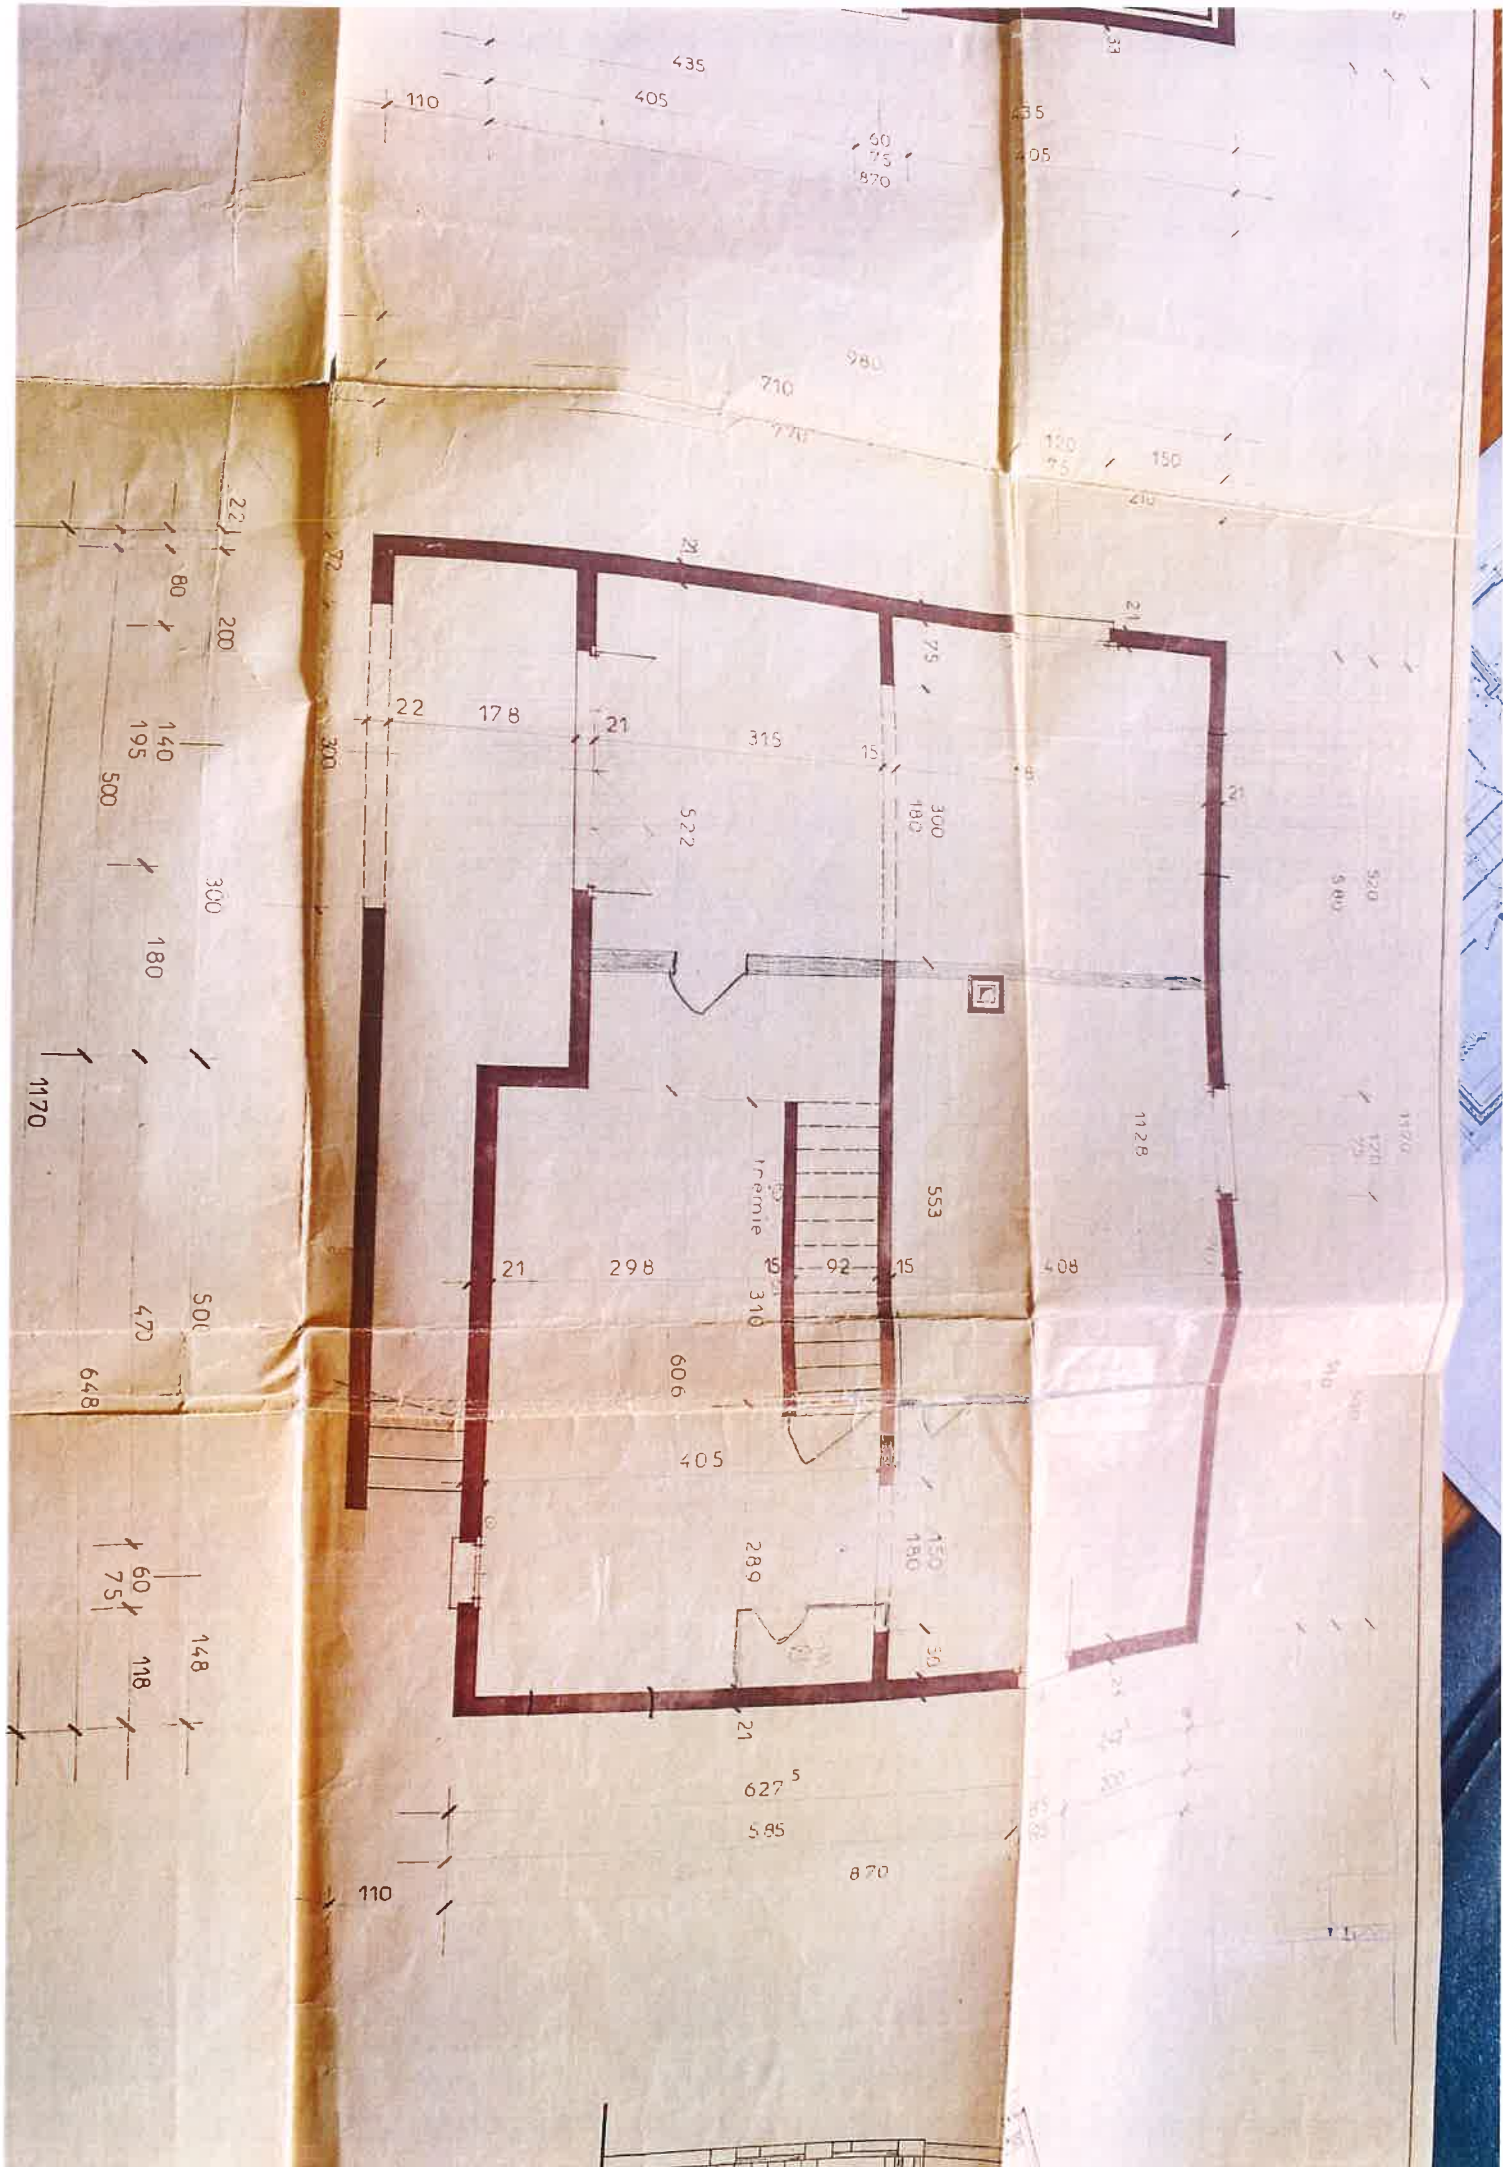

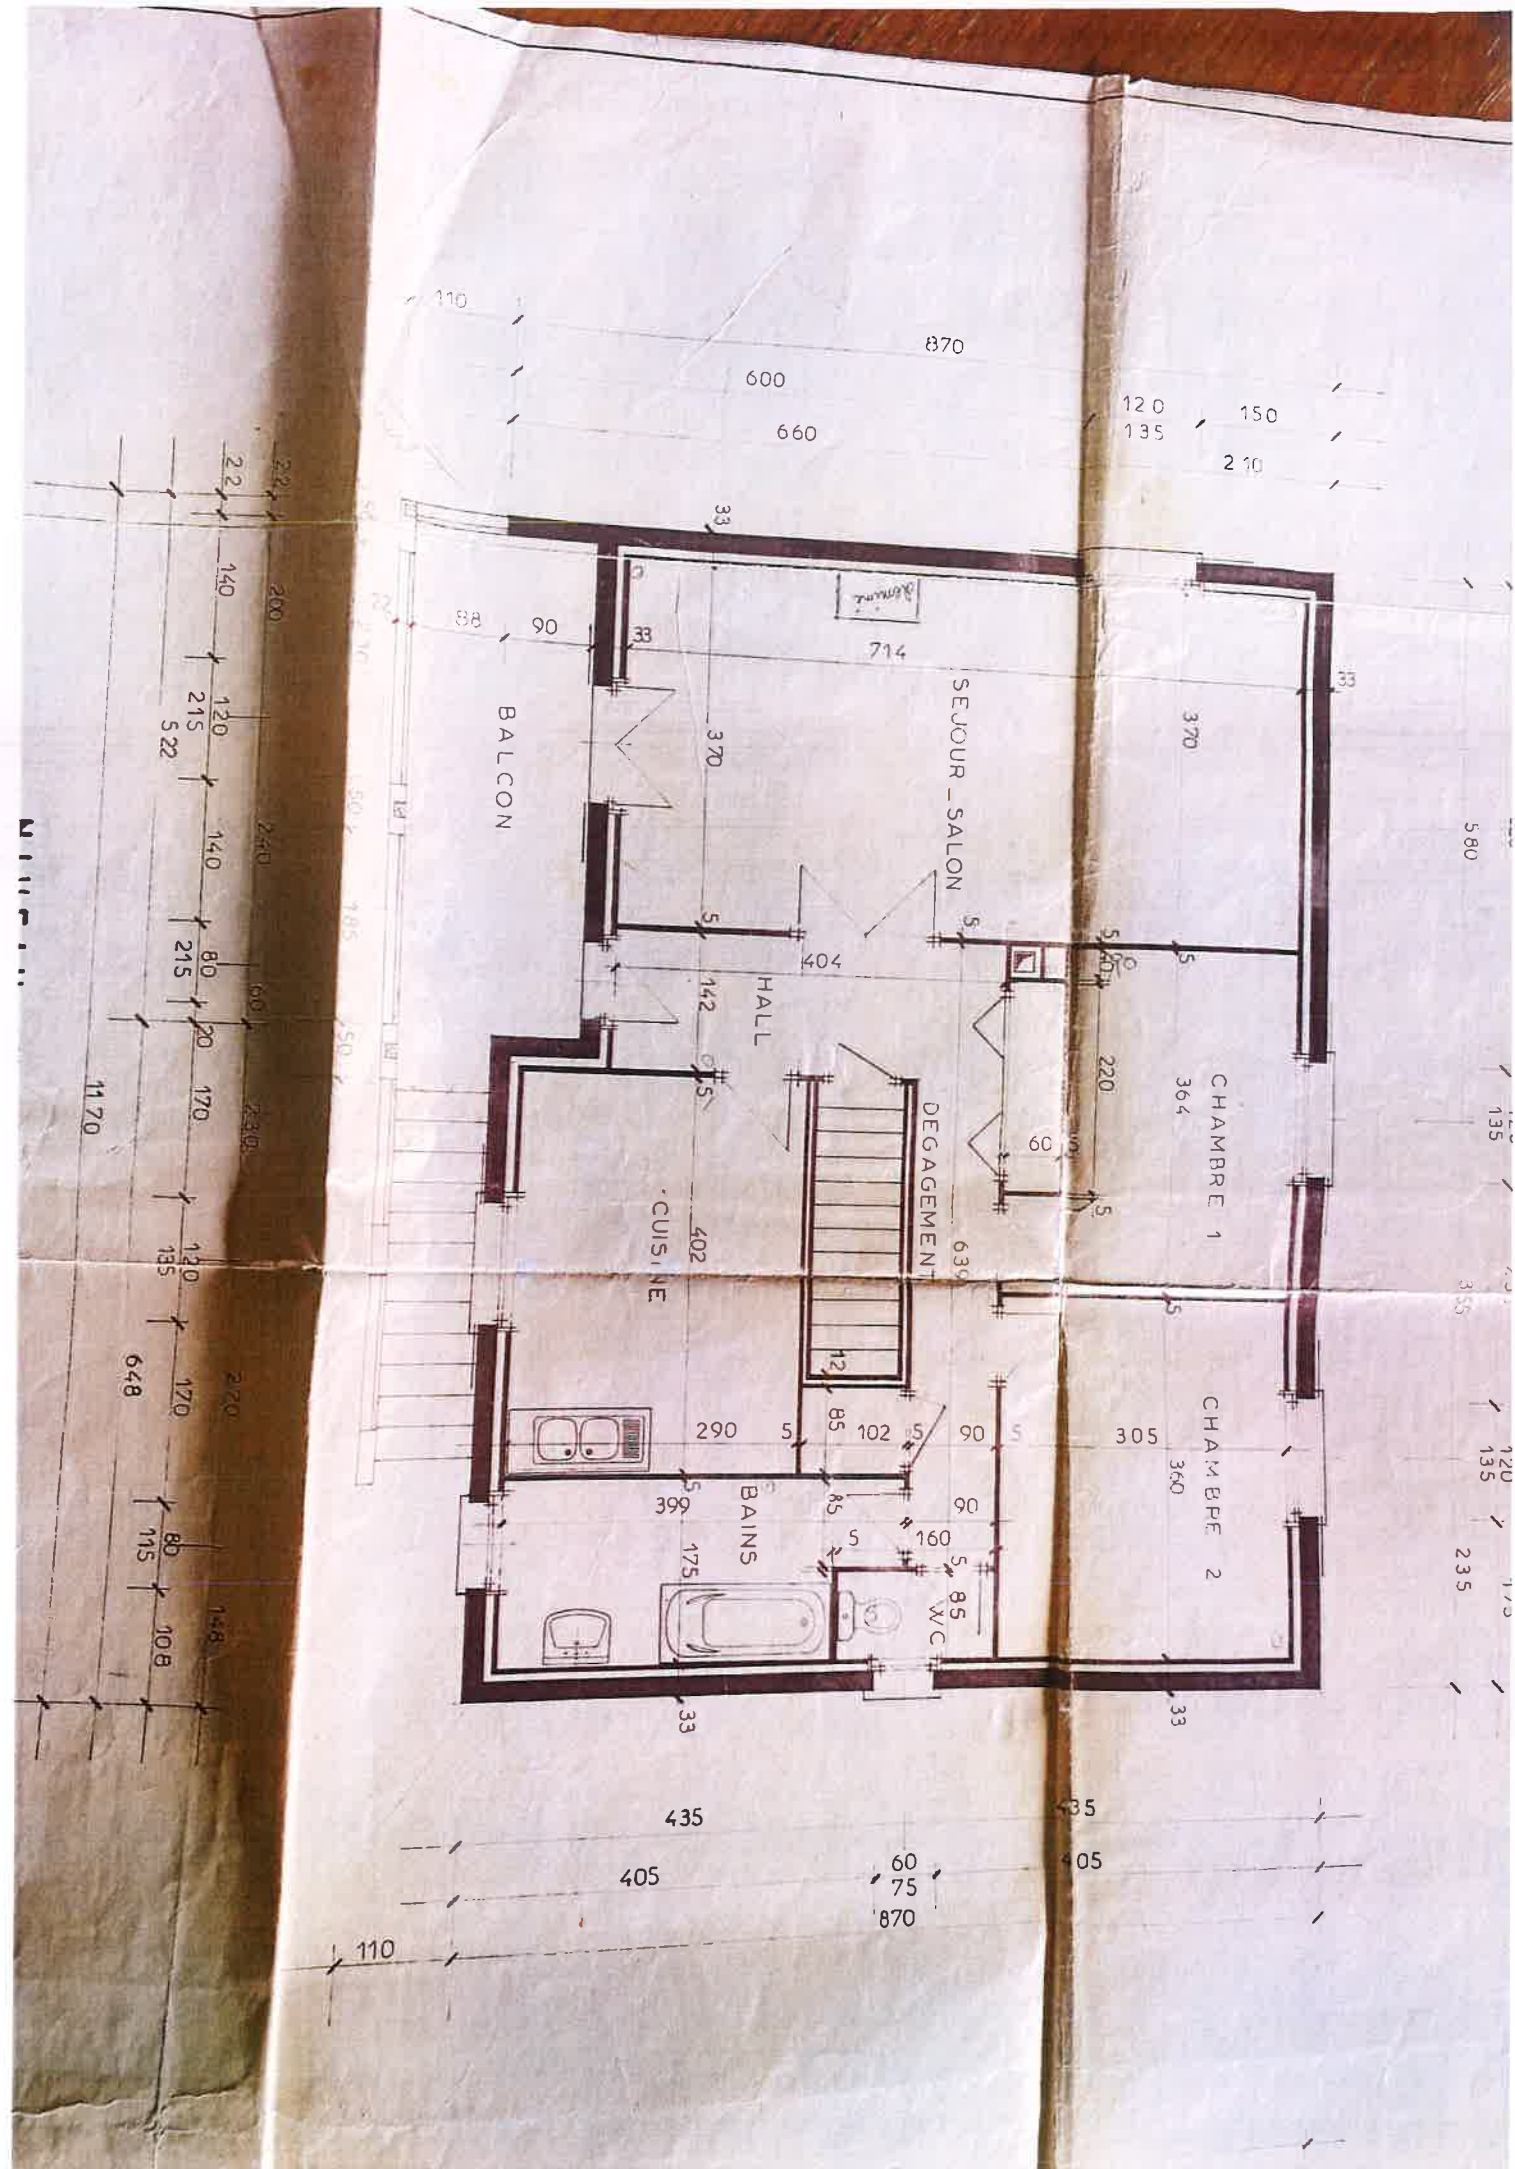

Sophie Brando
architecte DPLG
71600 Paray le Monial
tél : 06 75 75 64 33
mail : sophie.brando@sfr.fr

maître d'oeuvre

**M. et Mme
Guillaume Jouet**
26 Rue de la Résistance
71600 Paray le Monial

maître d'ouvrage

**Extension de
maison**
26 Rue de la Résistance
71600 Paray le Monial

projet

**Plans RDC et S.Sol
(2 versions)
1/100
Pojet**

plan

orientation



date

**Mars
2017**

plans

**Permis de
construire
Plans**

