


Façade Nord

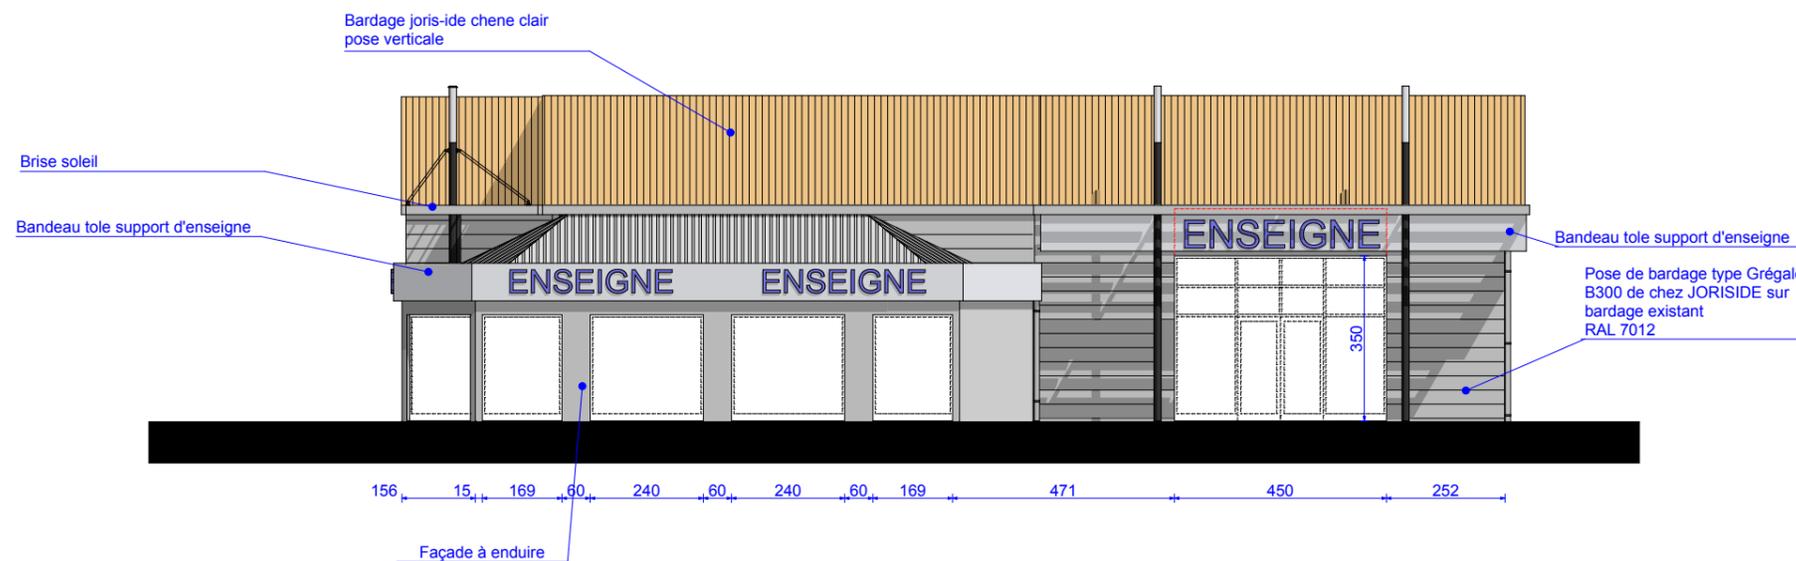

Façade Sud

| | | |
|--|--|--|
| <p>S.A.S. S.K.O.</p> <p>5, place du Marché "Espace La Source" 42 300 ROANNE</p> <p>Tél: 04 77 71 13 86 contact@andre-souchko.com</p> | <p>SCI LA CHAROLAISE</p> <p>994, rue du Peuil - 42 370 RENAISON</p> | <p>EAT</p> <p>Façade 2</p> |
| | <p>REHABILITATION D'UN LOCAL COMMERCIAL</p> <p>Avenue du 8 juin 1944 - 71 120 CHAROLLES</p> | |
| <p><small>Les cotes et les niveaux portés sur les plans sont indicatifs. L'entreprise adjudicataire est tenue de les vérifier sur place et de soumettre au Maître d'ouvrage/oeuvre les dessins d'exécutions. Les réseaux sont à vérifier et à raccorder sur place par les entreprises ceux indiqués sur les plans sont à titre indicatif. Toute modification devra être signalée au maître d'ouvrage. Le calcul et études des structures, fluides, cablagés (maçonnerie, charpente, chauffage, électricité et évacuations) sont à la charge et sous la responsabilité des entreprises adjudicataires des lots concernés.</small></p> | | <p>Echelle: 1/150°</p> <p>Date: 17-05-2019</p> |