



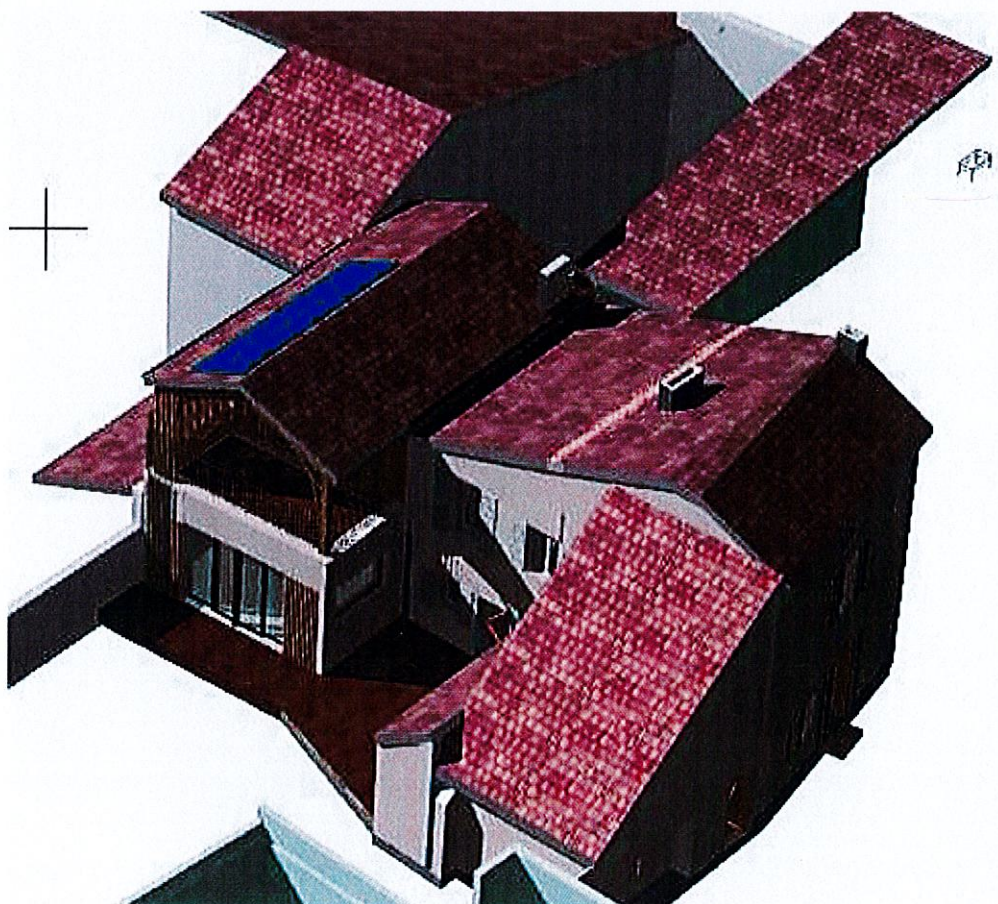

4, rue du Nord 71240 Sennece-le -gd

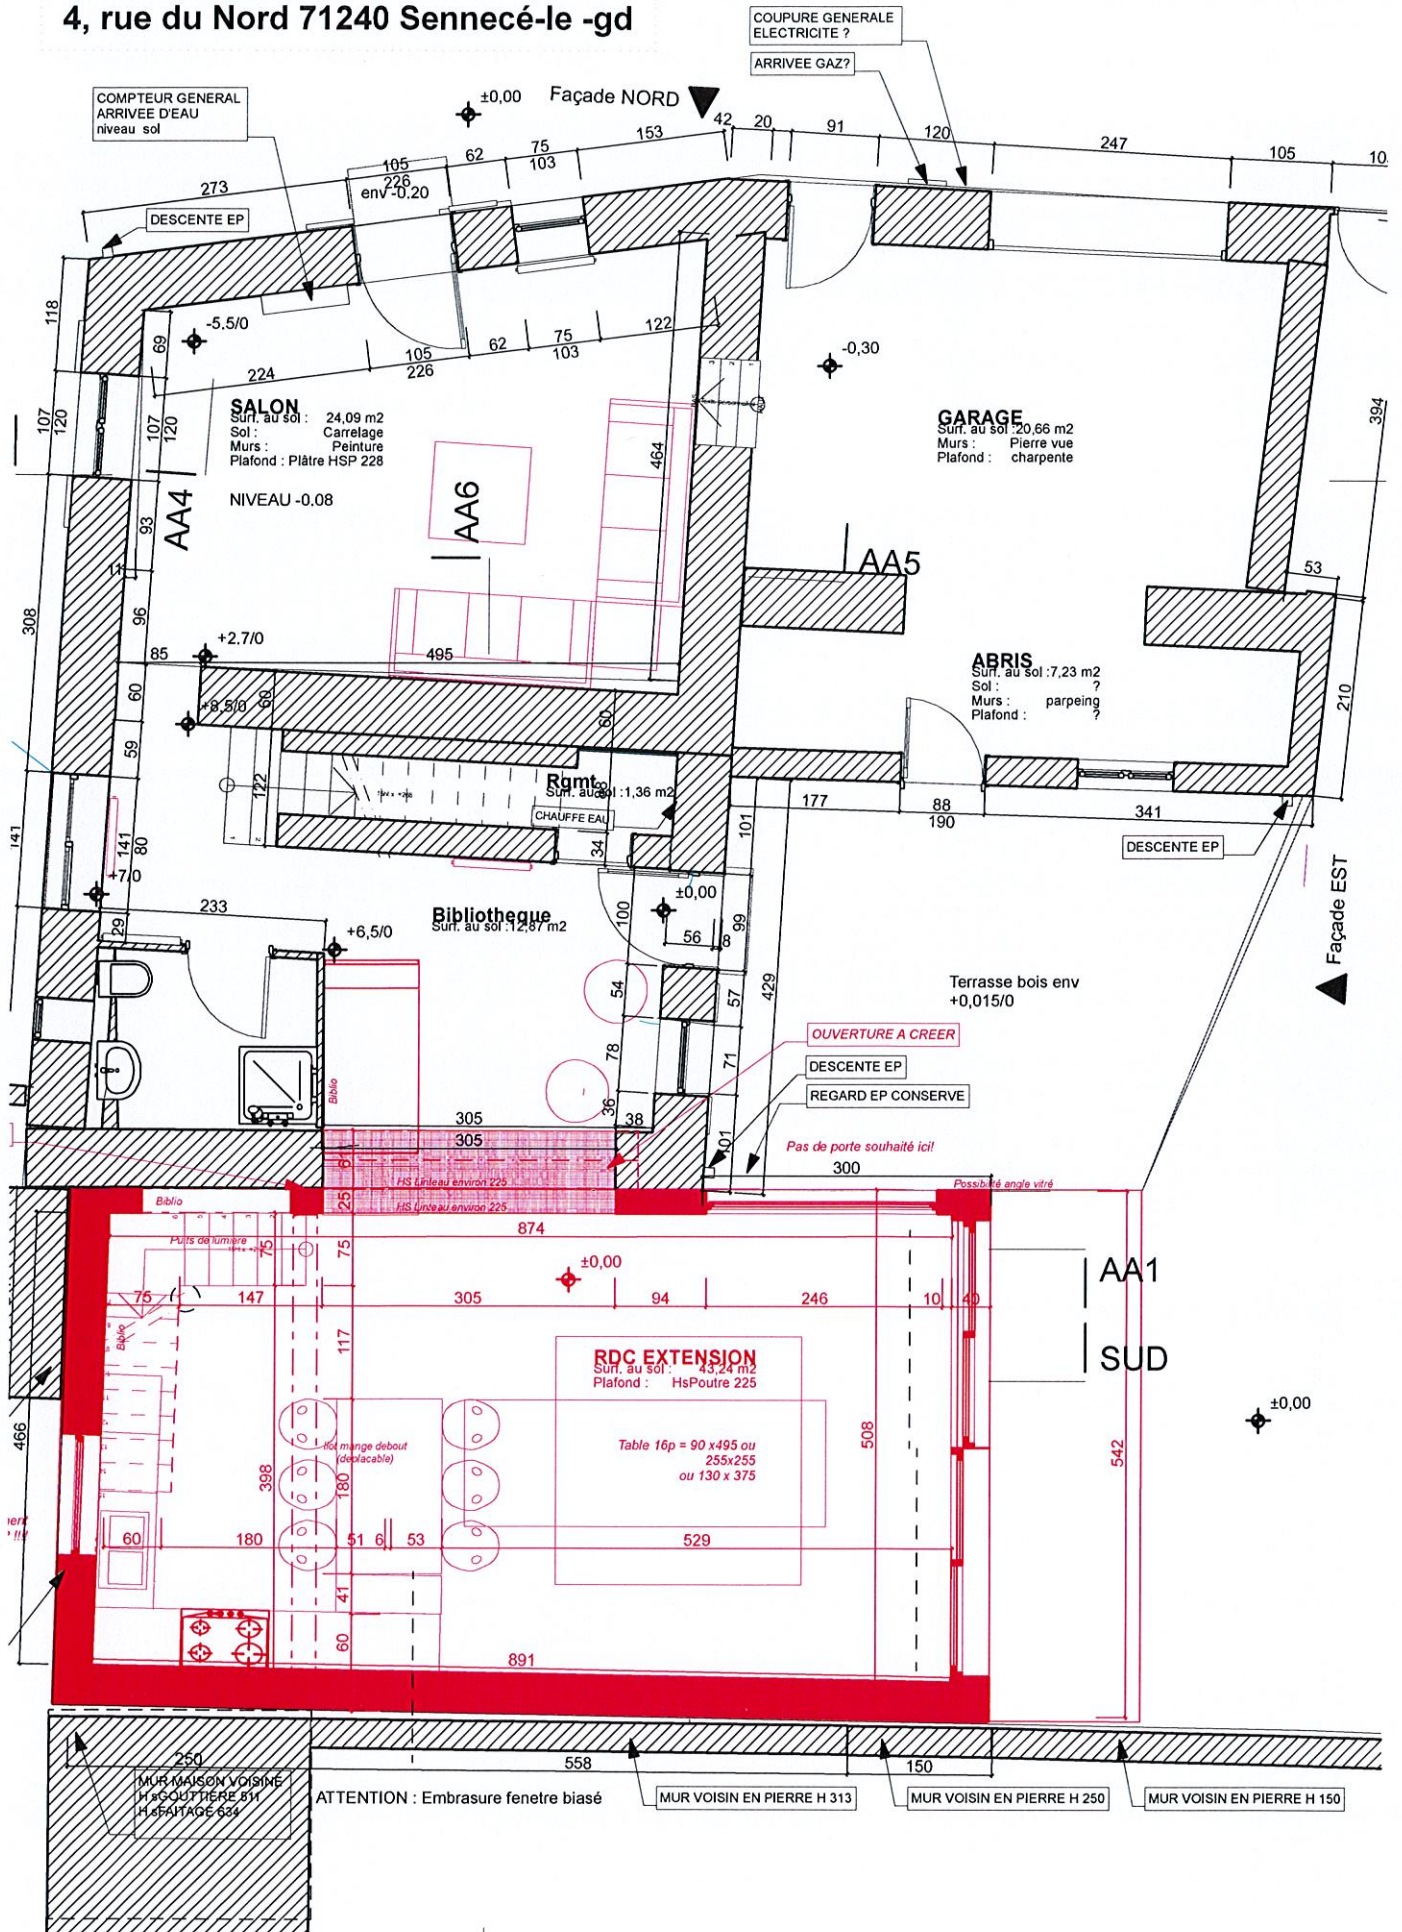

PLAN R+1 Projet
1/50e sur A3