



E104

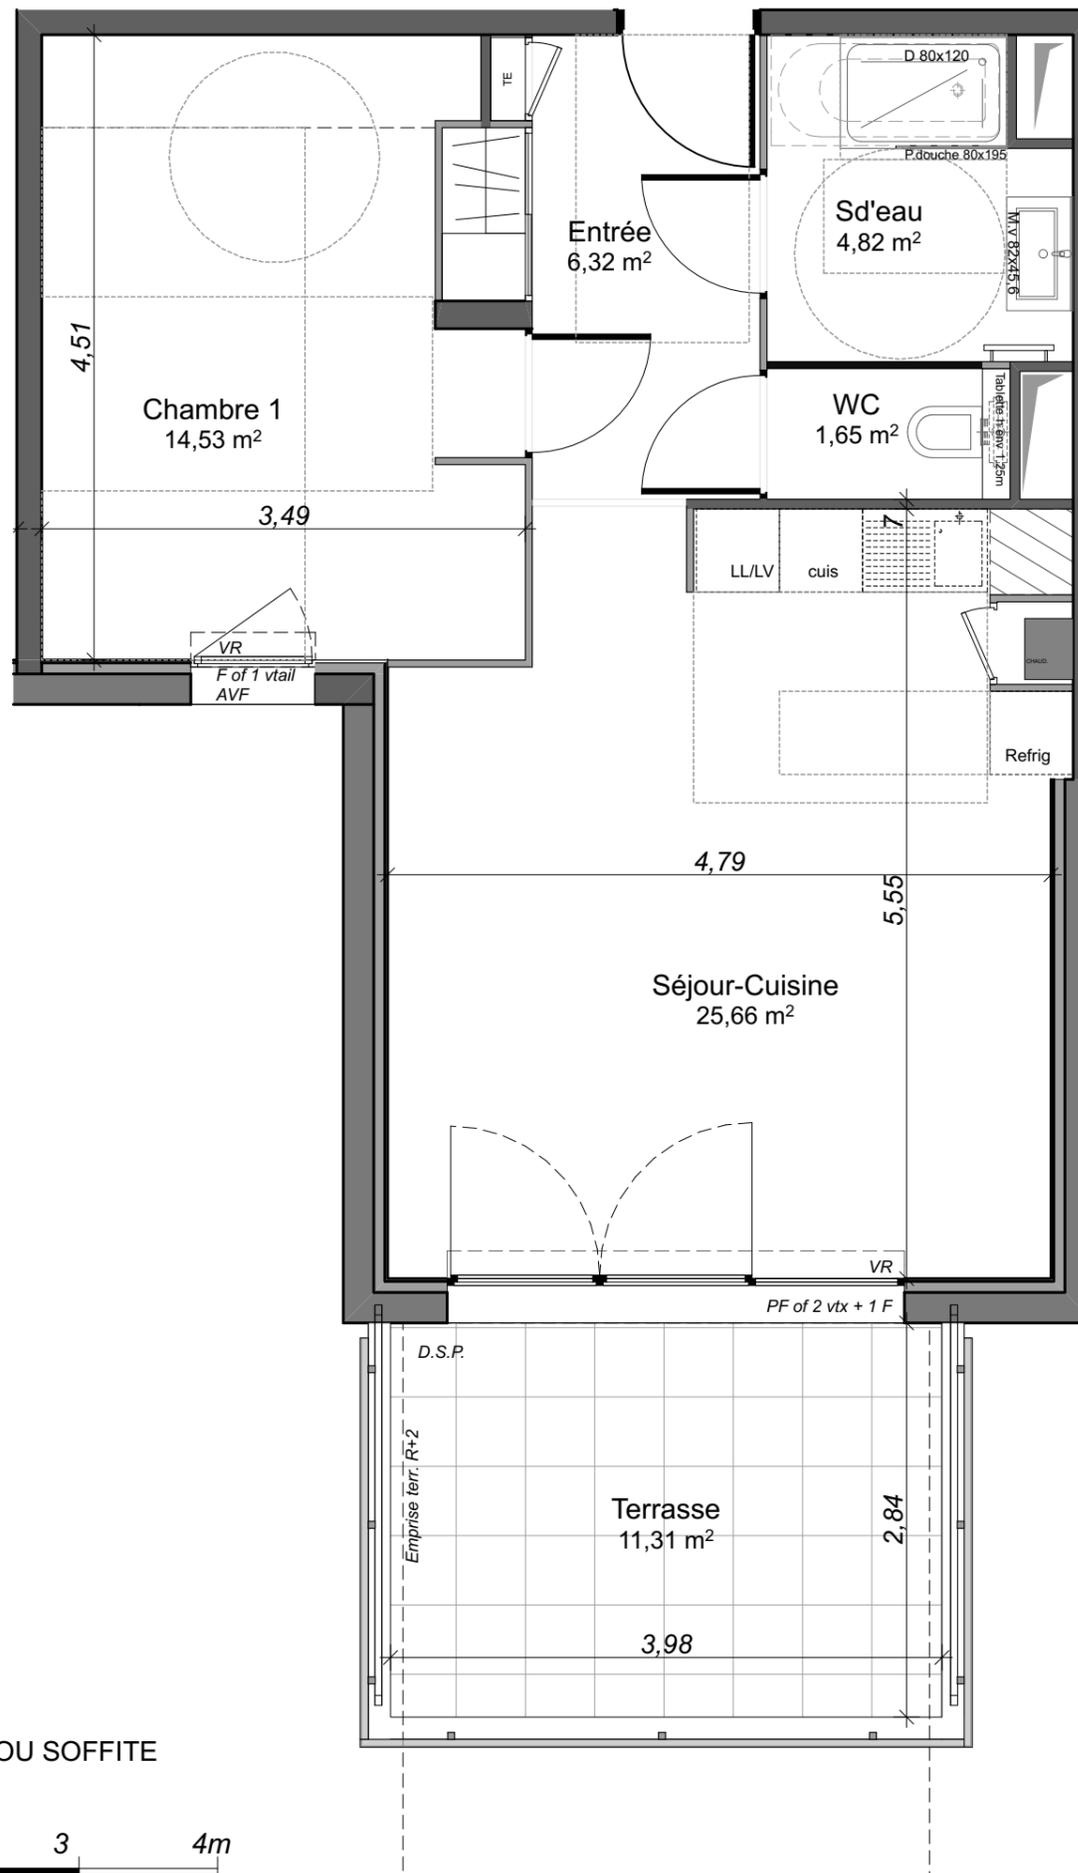

PLANS PROVISOIRES

NOTA: Des modifications sont susceptibles d'être apportées à ce plan en fonction des nécessités techniques de la réalisation, tant en ce qui concerne les dimensions libres des équipements (en particulier, en fonction de l'étude, les radiateurs pourront être redimensionnés en nombre et puissance). Les surfaces indiquées ainsi que l'encombrement des gaines et la profondeur des placards sont approximatifs. Les retombées, faux-plafonds soffites, gaines et canalisations ainsi que l'équipement sont figurés à titre indicatif. La surface globale peut varier de plus ou moins 3%.

 FAUX PLAFOND OU SOFFITE
H 2,20m mini

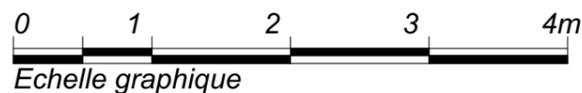

Bouygues
Immobilier 

LOT N°

Résidence
"Les Jardins de Madeline"
Réalisation de 63 Logements
Avenue Léo Lagrange - 83700 Saint-Raphaël



N° Commercial
E 104

APPART. 2 PIECES - R+1



| | |
|------------------------|----------------------------|
| Entrée | 6,32 m ² |
| Séjour-Cuisine | 25,66 m ² |
| Chambre 1 | 14,53 m ² |
| WC | 1,65 m ² |
| Sd'eau | 4,82 m ² |
| TOTAL HABITABLE | 52,98 m² |
| Terrasse | 11,31 m ² |

LEGENDE
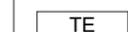 
| | |
|---|--------------------|
|  | CLOISON AMOVIBLE |
|  | TABLEAU ELECTRIQUE |
|  | DALLES SUR PLOTS |
|  | VOLET ROULANT |
|  | PORTE FENETRE |
|  | FENETRE |
|  | OSCILLO-BATTANT |
|  | ALLEGE VITREE FIXE |
|  | SECHE SERVIETTE |
|  | VERRE DEPOLI |

DATE : 12/07/2017

**APPART. 2 PIECES
R+1 entrée E**