Département :
SAONE ET LOIRE

Commune :
SAINT-MARTIN-EN-BRESSE

Section : F
Feuille : 000 F 02

Échelle d'origine : 1/2500
Échelle d'édition : 1/2500

Date d'édition : 01/02/2023
(fuseau horaire de Paris)

Coordonnées en projection : RGF93CC47
©2022 Direction Générale des Finances Publiques

DIRECTION GÉNÉRALE DES FINANCES PUBLIQUES

EXTRAIT DU PLAN CADASTRAL

Le plan visualisé sur cet extrait est géré par le centre des impôts foncier suivant :
CDIF DE CHALON SUR SAONE
CENTRE DES FINANCES PUBLIQUES
11 AVENUE PIERRE NUGUE 71100
71100 CHALON SUR SAONE
tél. 03 85 41 71 83 -fax 03 85 41 71 84
cdif.chalon-sur-saone@dgfip.finances.gouv.fr

Cet extrait de plan vous est délivré par :
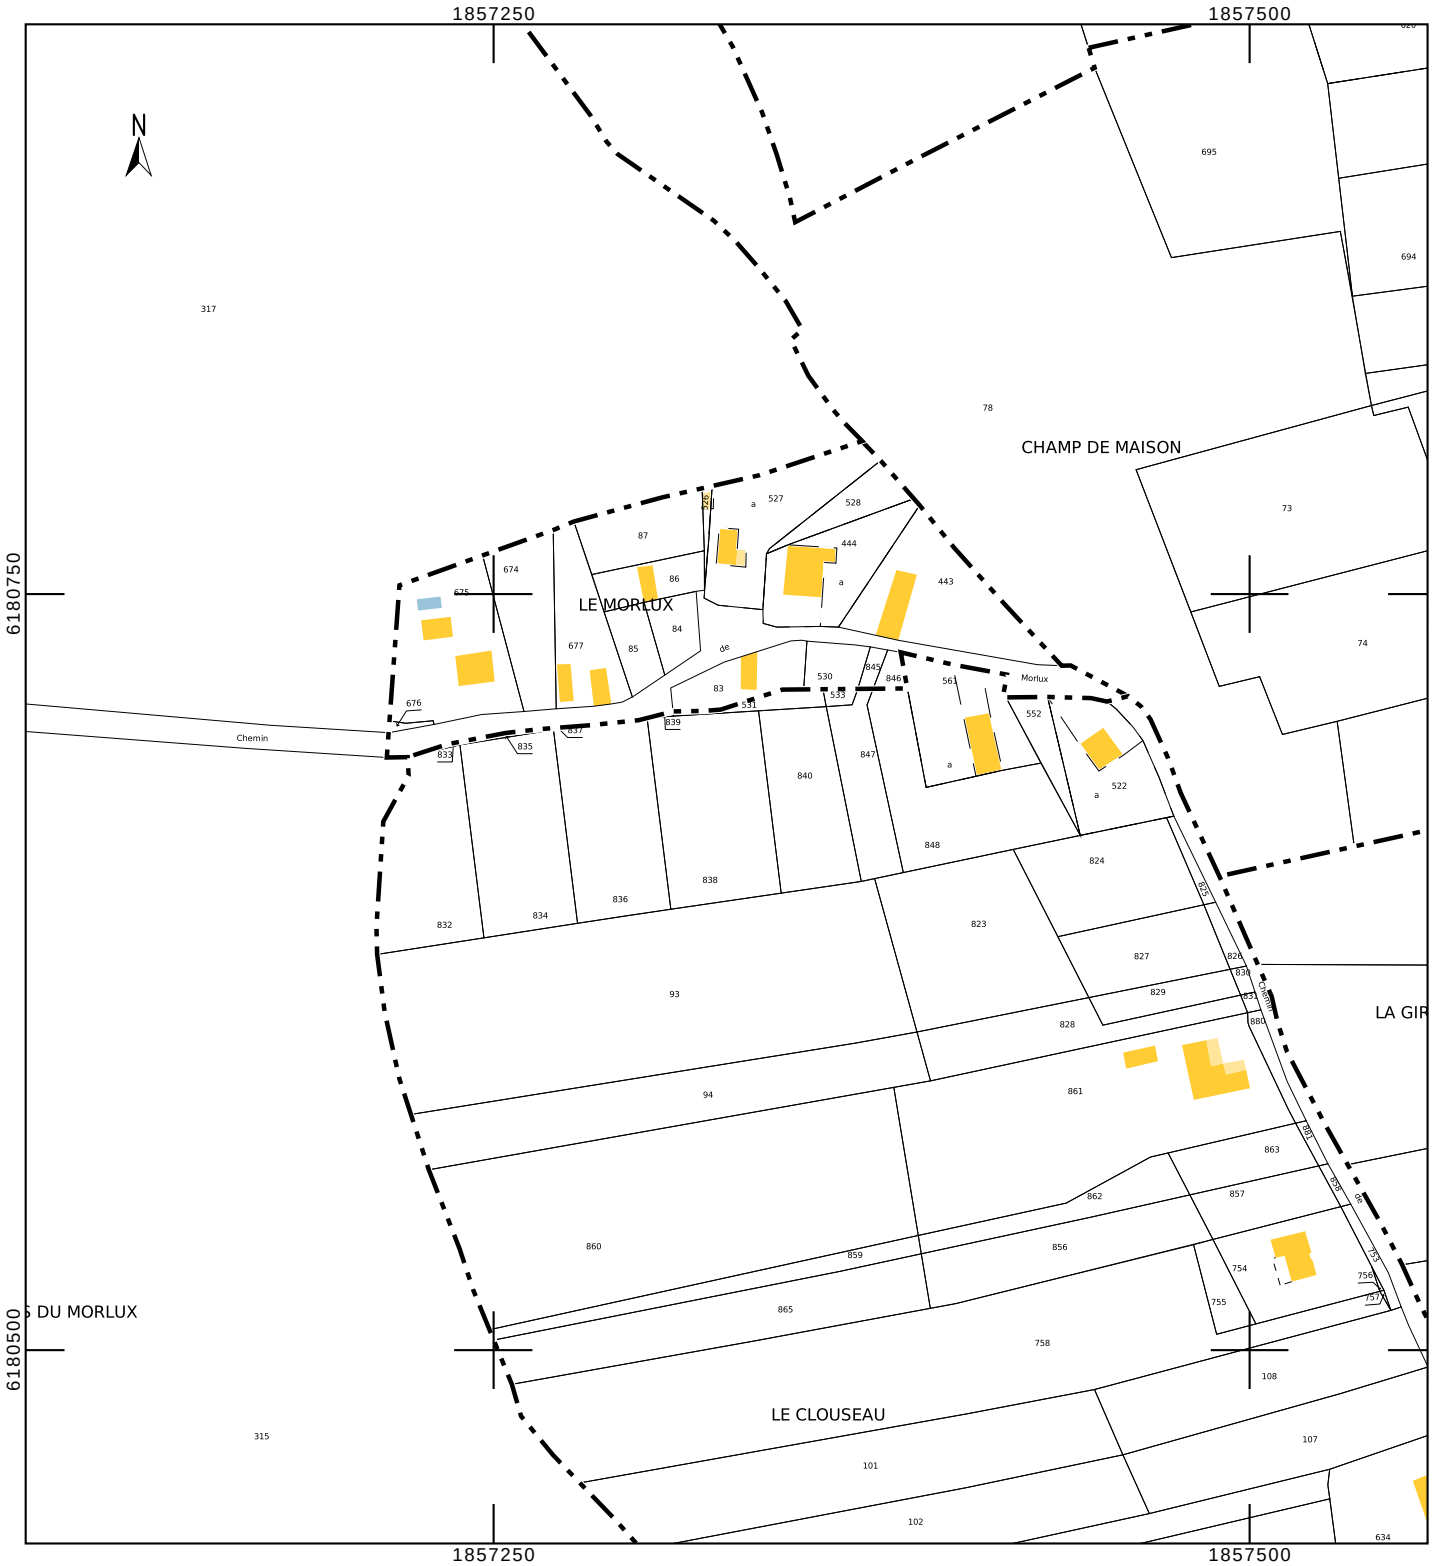
cadastre.gouv.fr